




 

Neubaustrecke Rhein-Main - Rhein-Neckar
Trassierungsstudie im Bereich
der Stadt Darmstadt
Blatt 1
Maßstab 1:1000

erstellt im August 2017
W. Krone
Plangrundlage: Streckenpläne der DB

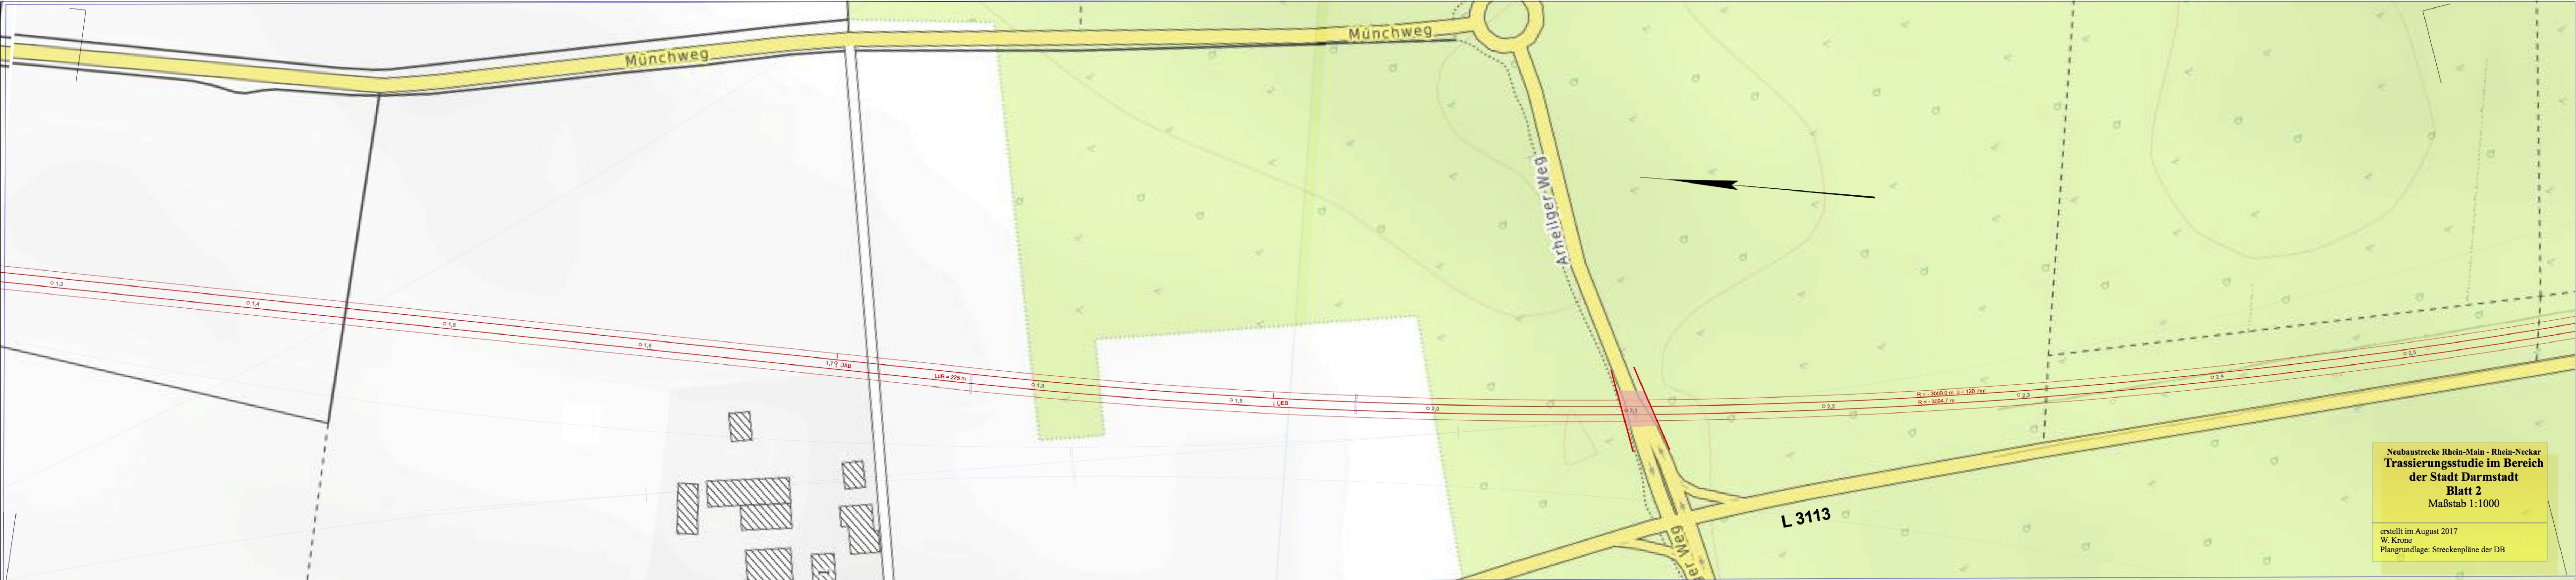

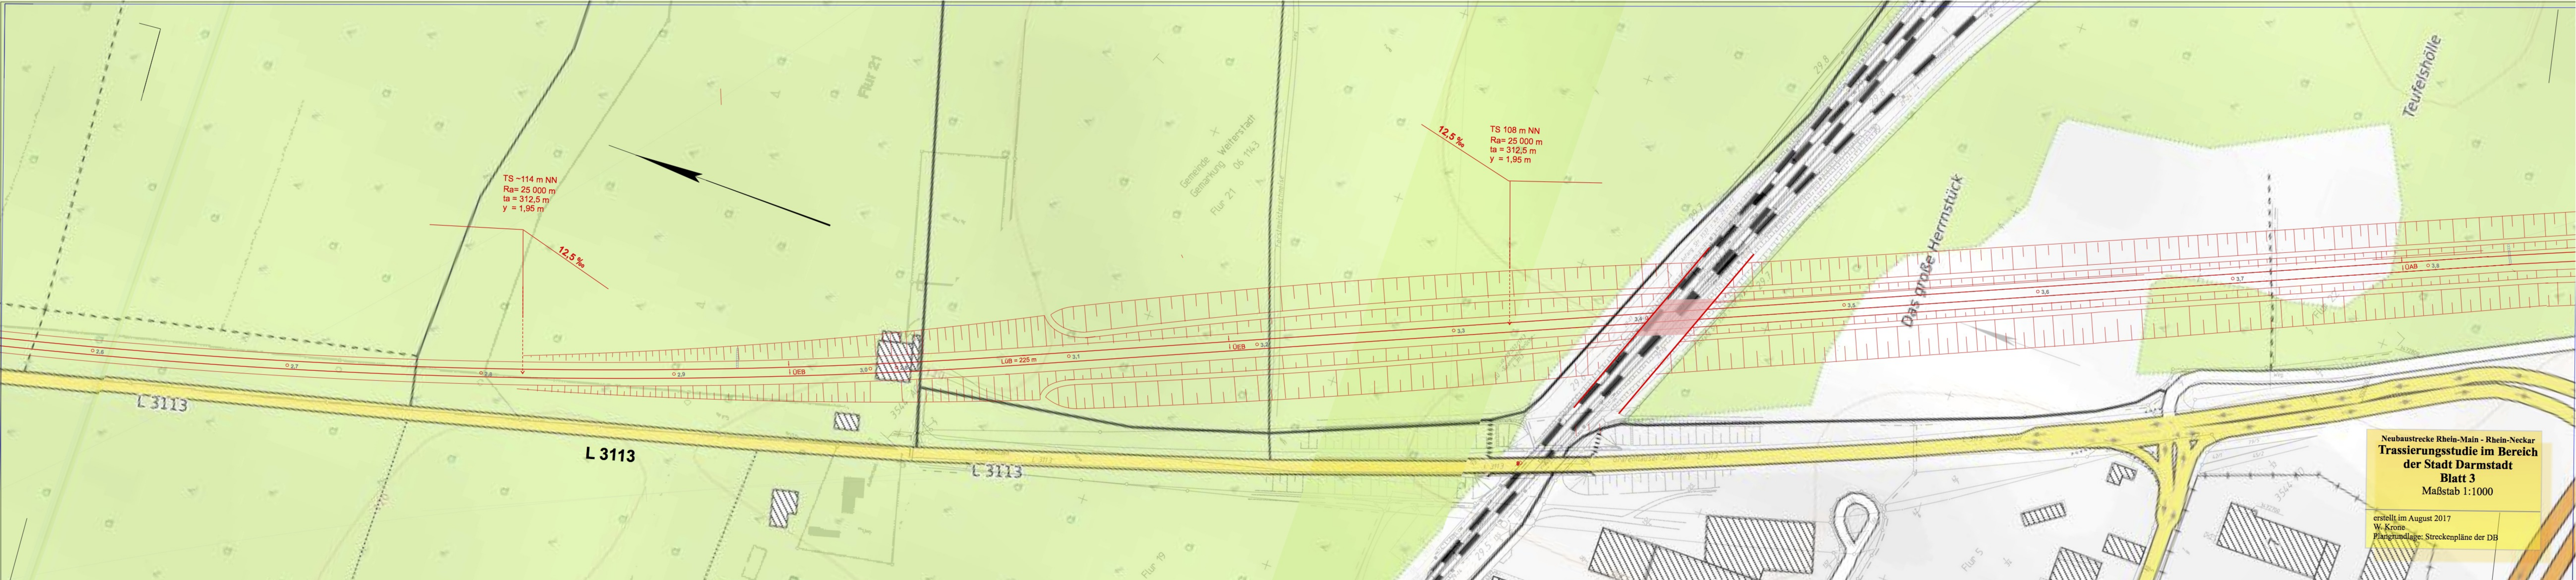


Stadt Weiterstadt

Stadt Darmstadt

Neubaustrecke Rhein-Main - Rhein-Neckar
Trassierungsstudie im Bereich
der Stadt Darmstadt
Blatt 4
Maßstab 1:1000

erstellt im August 2017
W. Krone
Plangrundlage: Streckenpläne der DB

$V_e = 250 \text{ km/h}$

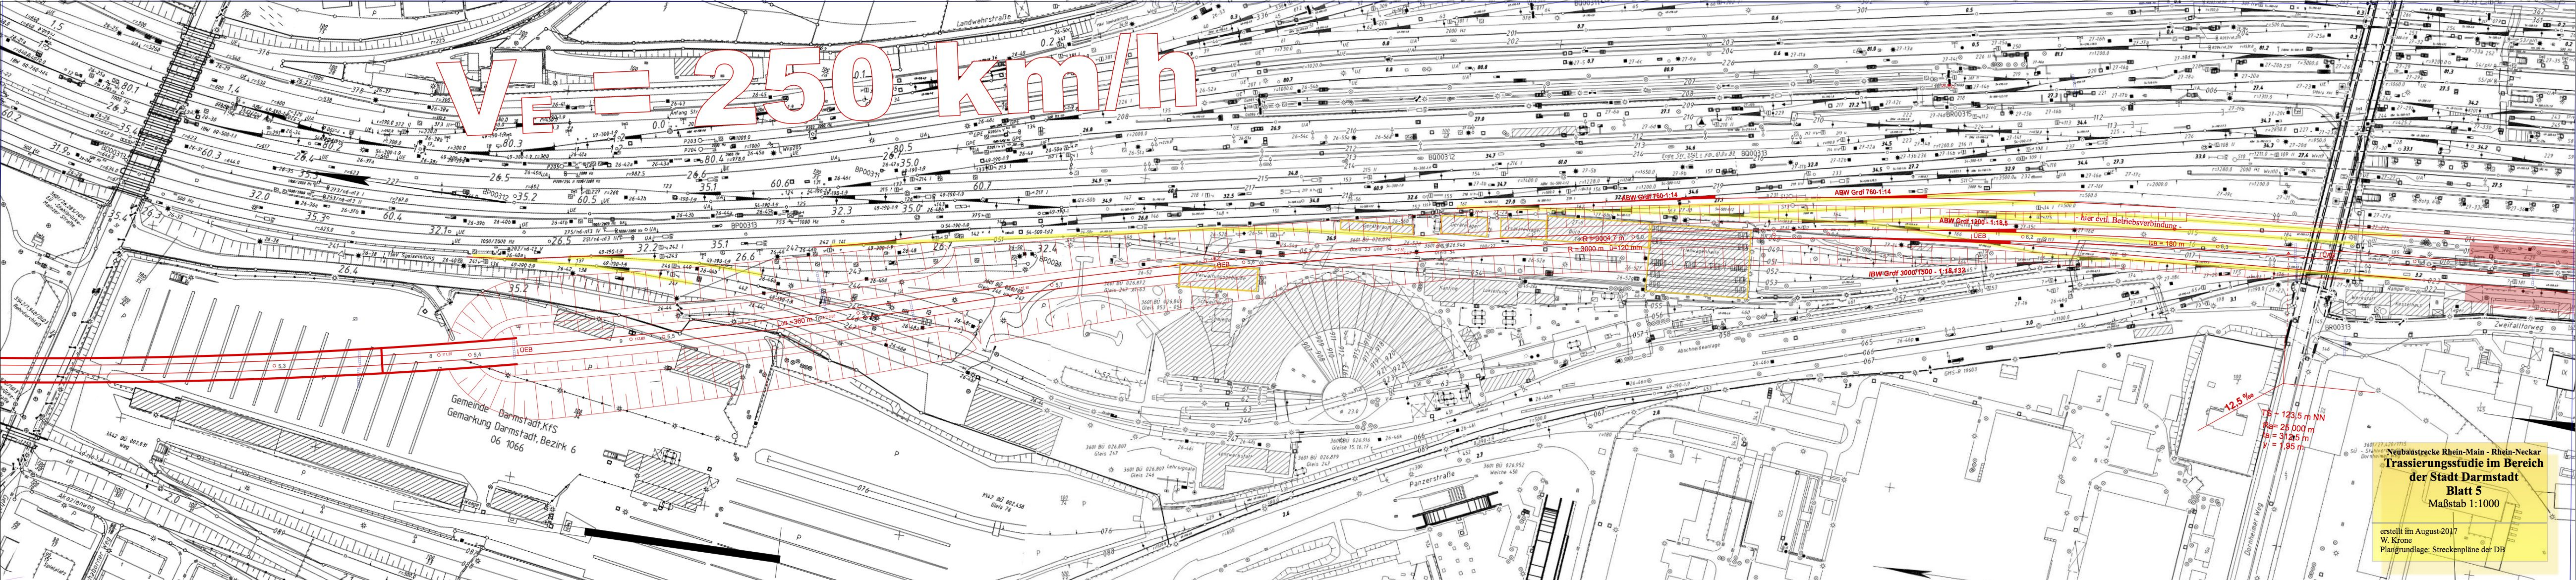



Gemeinde Darmstadt, KfS
Gemarkung Darmstadt, Bezirk 6
06 1066

TS = 123,5 m NN
Ra = 25 000 m
Ia = 312,5 m
y = 1,95 m

Neubaustrecke Rhein-Main - Rhein-Neckar
Trassierungsstudie im Bereich
der Stadt Darmstadt
Blatt 5
Maßstab 1:1000

erstellt im August 2017
W. Krone
Plangrundlage: Streckenpläne der DB

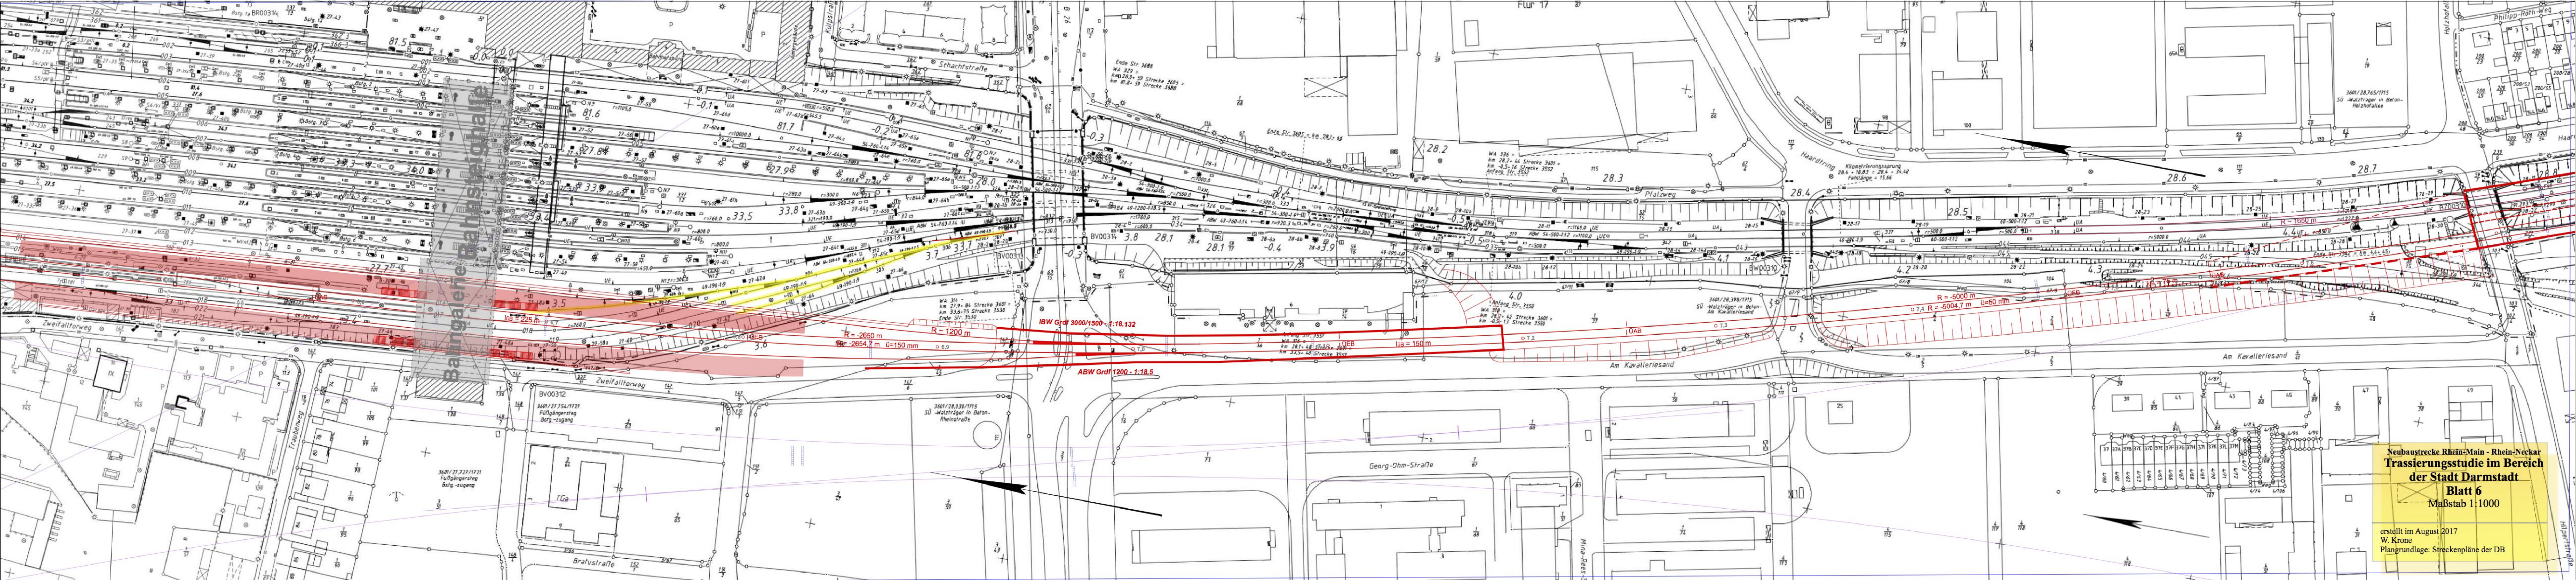


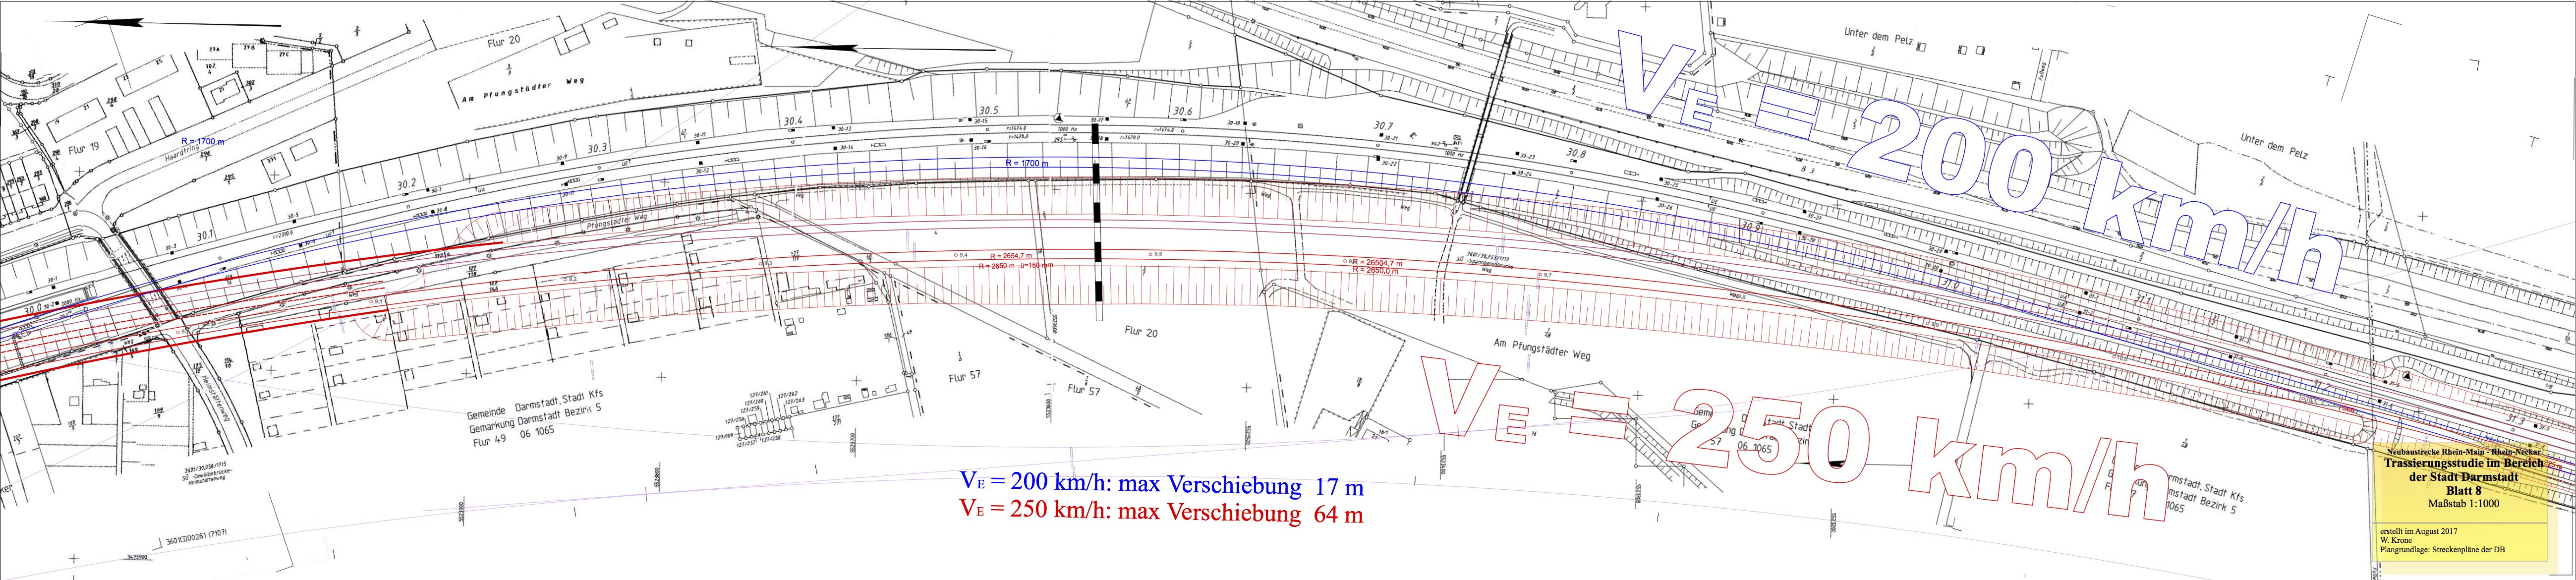


$V_E = 200 \text{ km/h}$: max Verschiebung 17 m
 $V_E = 250 \text{ km/h}$: max Verschiebung 64 m

Neubaustrecke Rhein-Main - Rhein-Neckar
Trassierungsstudie im Bereich
der Stadt Darmstadt
Blatt 8
Maßstab 1:1000

erstellt im August 2017
W. Krone
Plangrundlage: Streckenpläne der DB

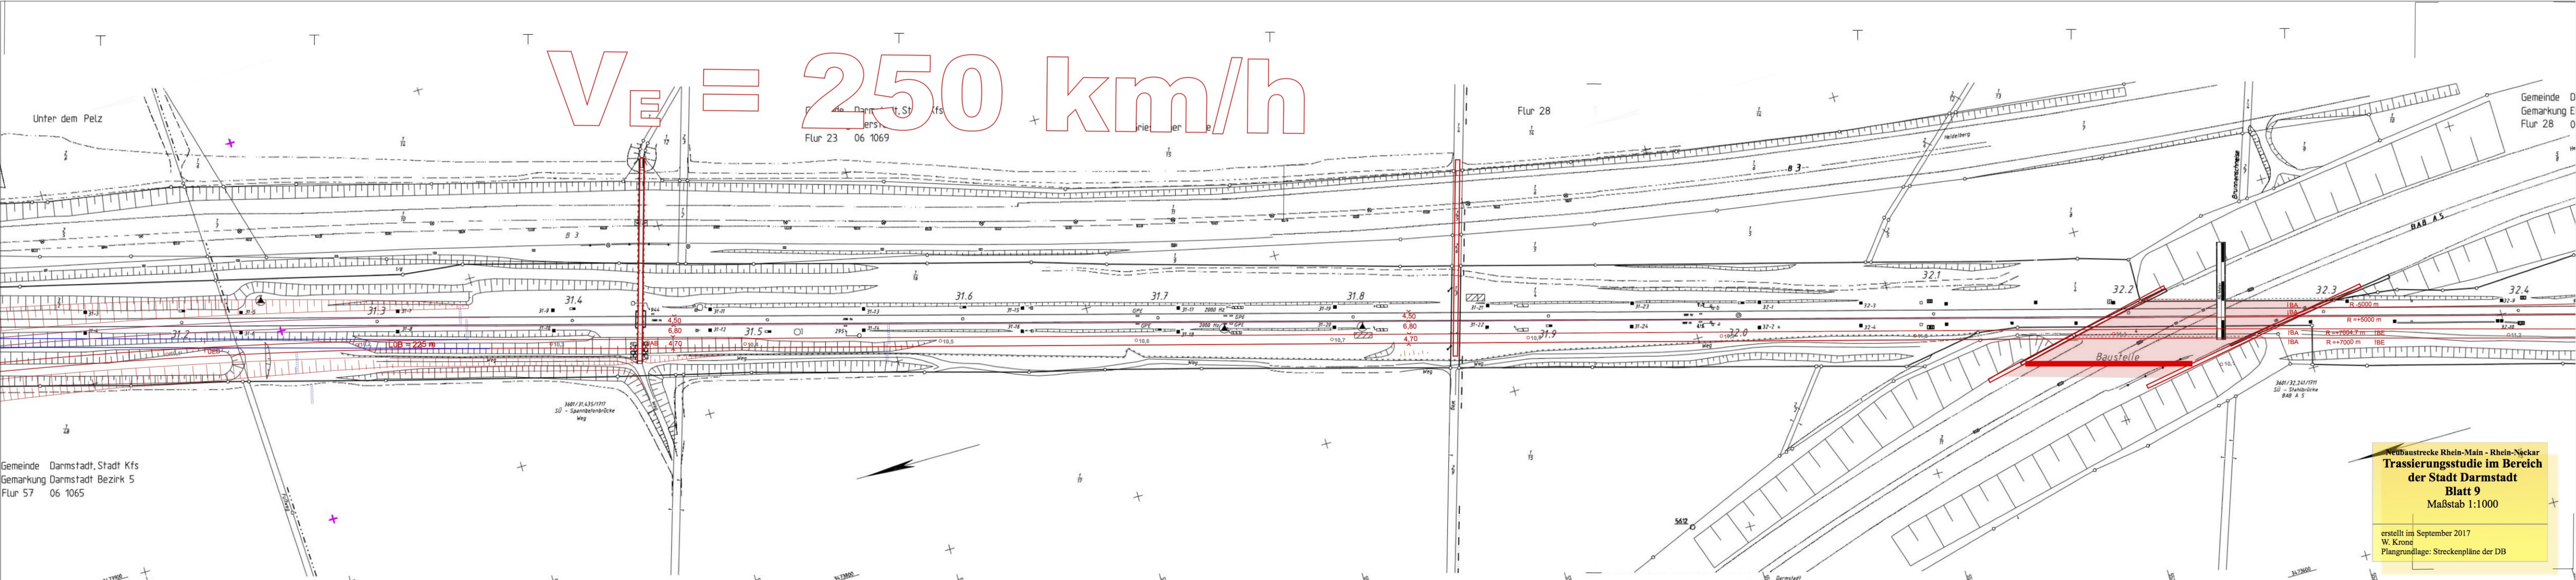

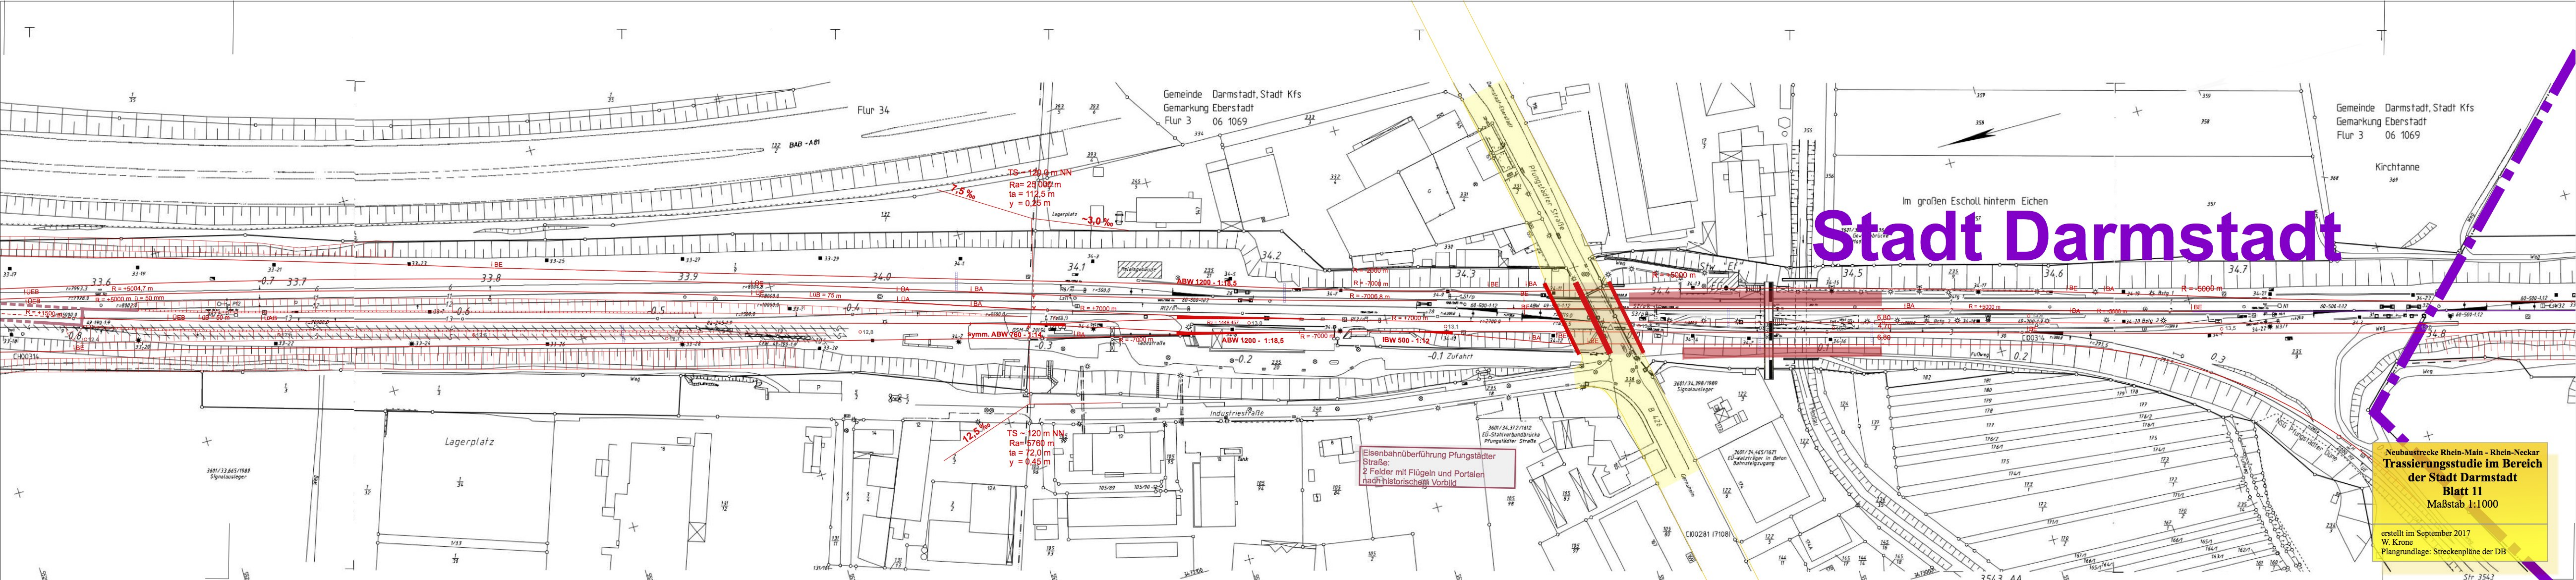

Stadt Darmstadt

Neubaustrecke Rhein-Main - Rhein-Neckar
Trassierungsstudie im Bereich
der Stadt Darmstadt
Blatt 11
Maßstab 1:1000

erstellt im September 2017
W. Krone
Plangrundlage: Streckenpläne der DB

Eisenbahnüberführung Pfungstädter
Straße:
2 Felder mit Flügeln und Portalen
nach historischem Vorbild

TS ~ 120,0 m NN
Ra = 5760 m
ta = 72,0 m
y = 0,45 m

TS ~ 120,0 m NN
Ra = 29000 m
ta = 112,5 m
y = 0,25 m

Stadt Pfungstadt

Darmstadt, Stadt Kfs
Eberstadt
06 1069

chthanne
349

Gemeinde Pfungstadt, Stadt
Gemarkung Pfungstadt
06 1121
Flur 45


Malcher Tanne

Flur 45

Malcher Tanne

Gemeinde Pfungstadt, Stadt
Gemarkung Pfungstadt
06 1121
Flur 46

3401/36,056/1616
EU -Gewölbebrücke-
Malcherweg

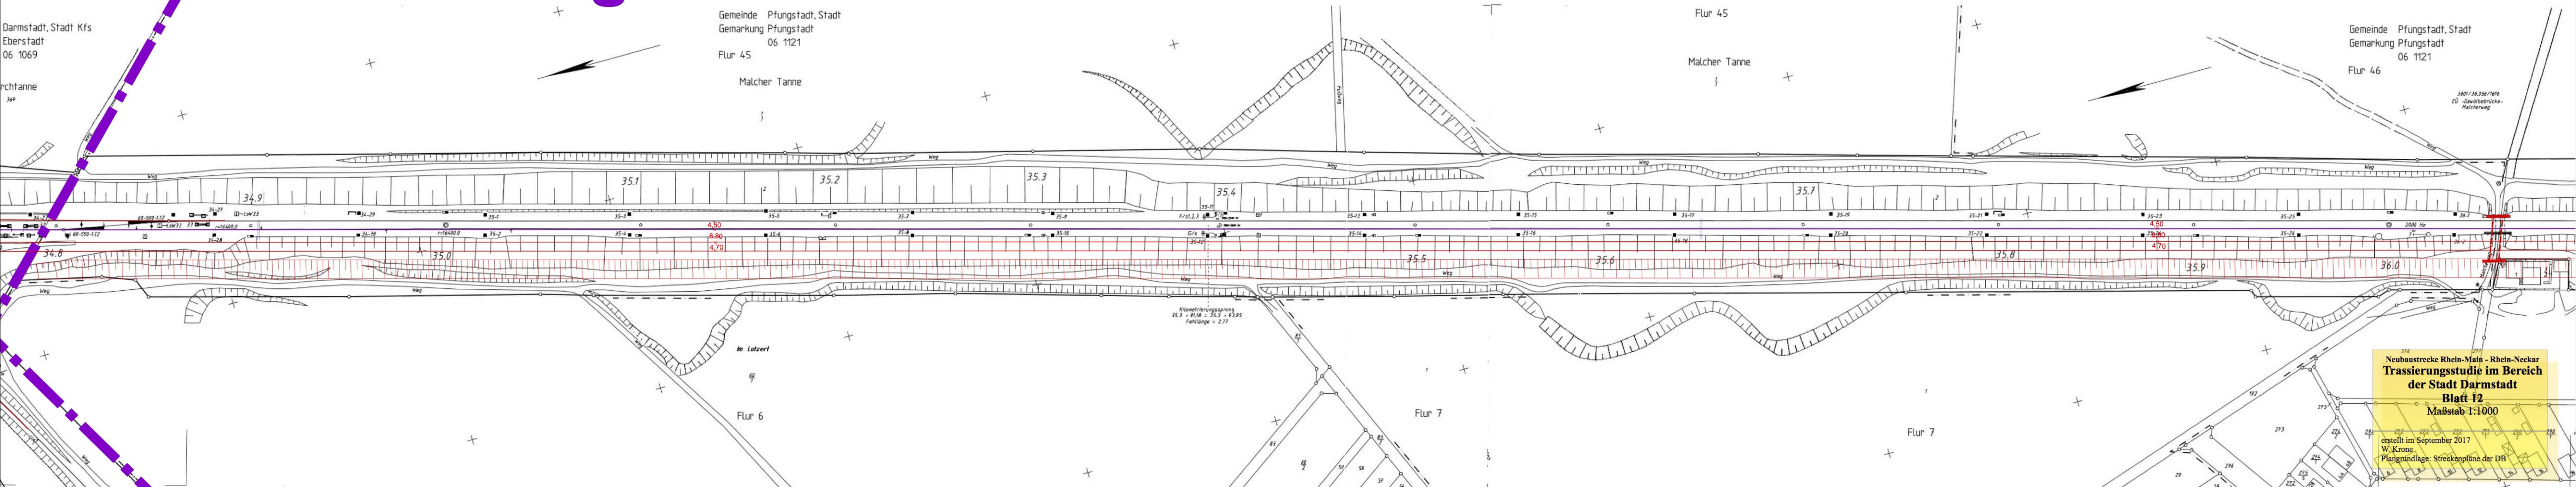

Kilometrierungssprung
35.3 + 91.18 = 35.3 + 93.95
Fehlänge = 2.77

im Lotzert

Flur 6

Flur 7

Flur 7

Neubaustrecke Rhein-Main - Rhein-Neckar
Trassierungsstudie im Bereich
der Stadt Darmstadt
Blatt 12
Maßstab 1:1000

erstellt im September 2017
W. Krone
Plangrundlage: Streckenpläne der DB

Gemeinde Darmstadt, Stadt
Pfungstadt
06 1121

3601/36.956/1616
EU-Gewölbebrücke-
Malcherweg

Am Malcher Weg


Gemeinde Pfungstadt, Stadt
Gemarkung Pfungstadt
06 1121
Flur 46

Am Malcher Weg

Flur 53

Neubaustrecke Rhein-Main - Rhein-Neckar
Trassierungsstudie im Bereich
der Stadt Darmstadt
Blatt 13
Maßstab 1:1000

erstellt im September 2017
W. Krone
Plangrundlage: Streckenpläne der DB

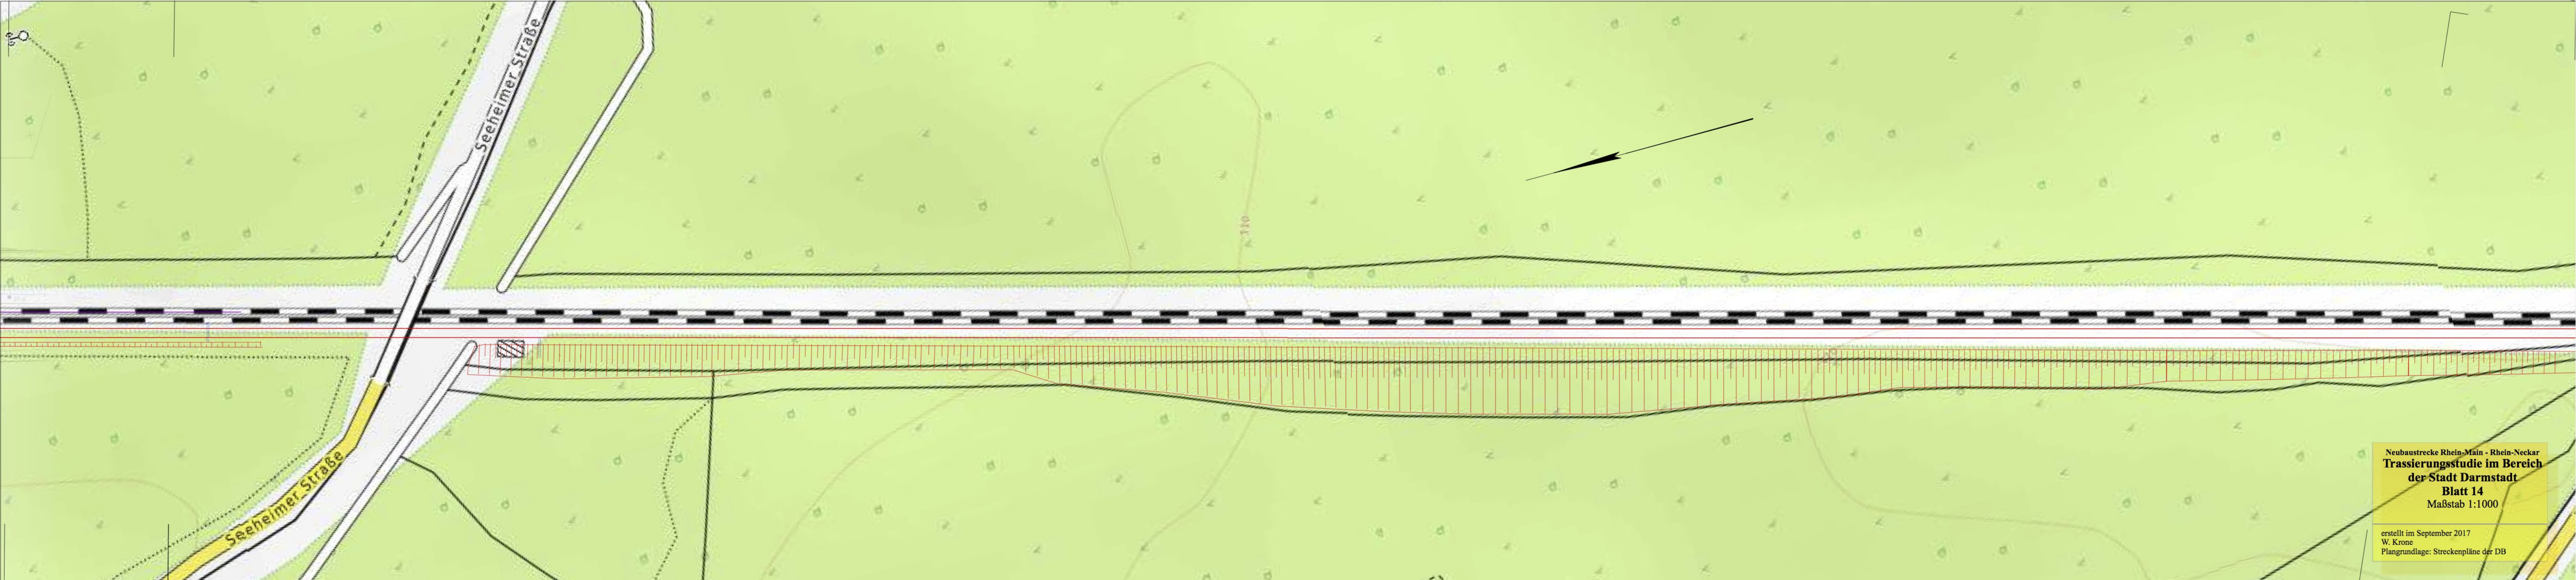

Neubaustrecke Rhein-Main - Rhein-Neckar
Trassierungsstudie im Bereich
der Stadt Darmstadt
Blatt 14
Maßstab 1:1000

erstellt im September 2017
W. Krone
Plangrundlage: Streckenpläne der DB

