


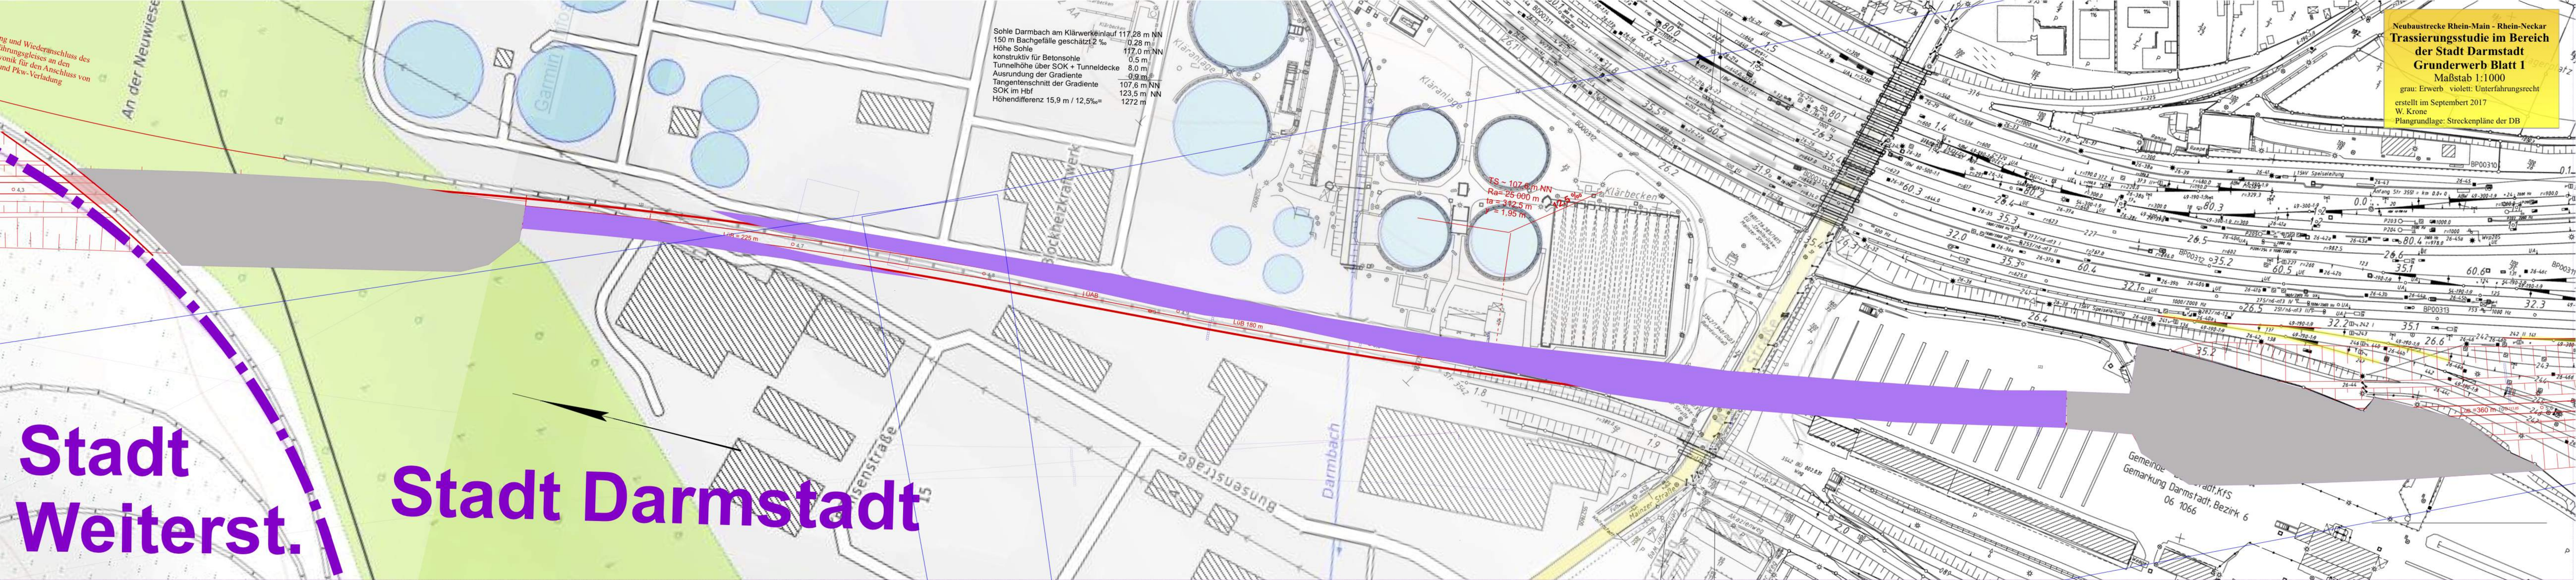

Stadt Weiterst.

Stadt Darmstadt

Sohle Darmbach am Klärwerkeinlauf 117,28 m NN
150 m Bachgefälle geschätzt 2 ‰
Höhe Sohle 117,0 m NN
konstruktiv für Betonsohle 0,5 m
Tunnelhöhe über SOK + Tunneldecke 8,0 m
Ausrundung der Gradienten 0,9 m
Tangentenschnitt der Gradienten 107,6 m NN
SOK im Hbf 123,5 m NN
Höhendifferenz 15,9 m / 12,5 ‰ = 1272 m

TS ~ 107,6 m NN
Ra = 25.000 m
ta = 312,5 m
v = 1,95 m

Neubaustrecke Rhein-Main - Rhein-Neckar
Trassierungsstudie im Bereich
der Stadt Darmstadt
Grunderwerb Blatt 1
Maßstab 1:1000
grau: Erwerb violett: Unterfahrungsrecht
erstellt im September 2017
W. Krone
Plangrundlage: Streckenpläne der DB

